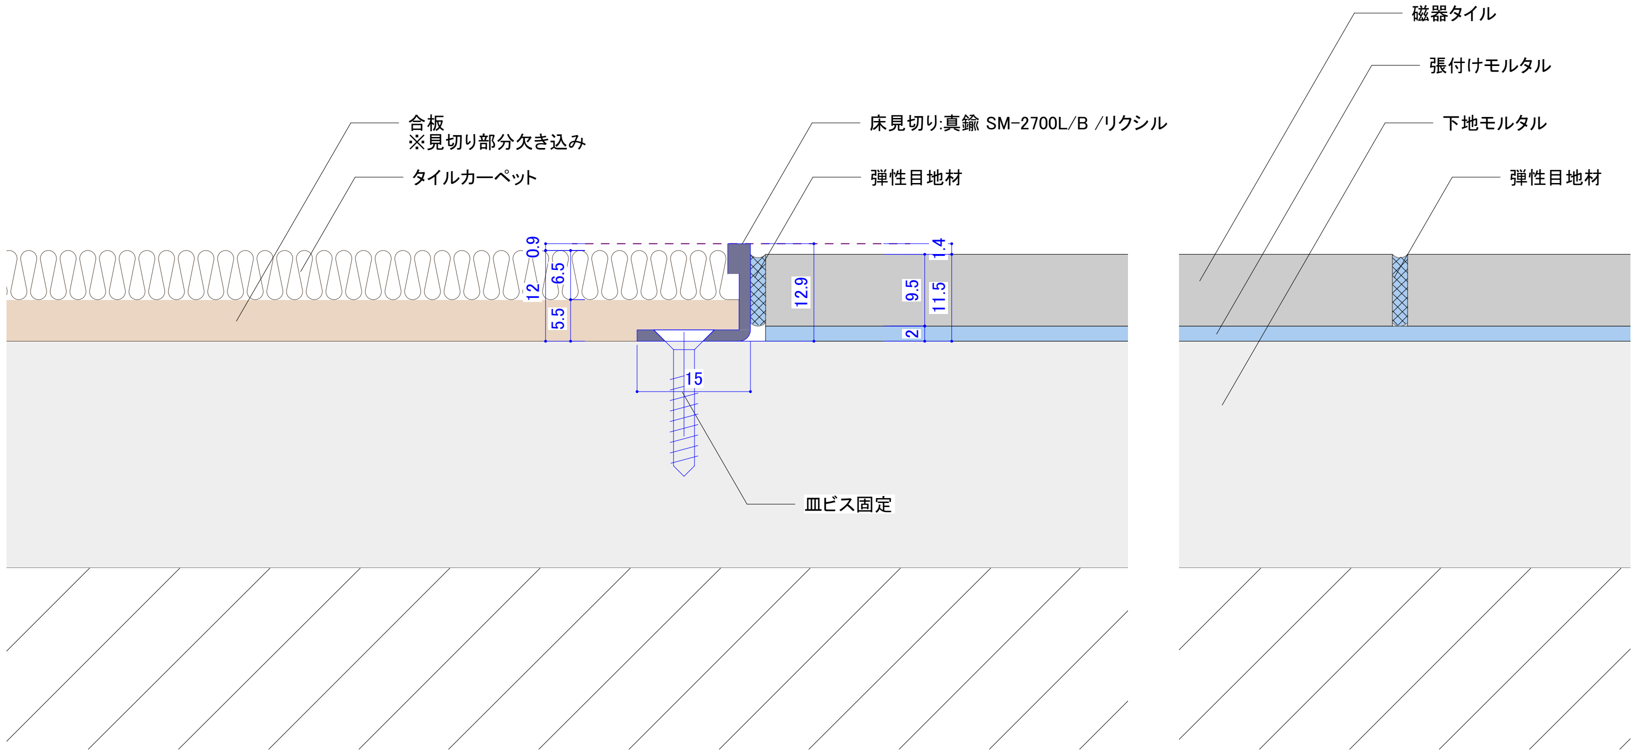
磁器タイル
張付けモルタル
下地モルタル
弾性目地材
合板
※見切り部分欠き込み
タイルカーペット
床見切り:真鍮 SM-2700L/B /リクシル
弾性目地材
0.9
12
6.5
5.5
12.9
9.5
11.5
1.4
2
15
皿ビス固定

参考図

Title	Date	Scale	No.
床納まり図	2022.07.27	S=1/1	01

Navynote
https://designers-log.com/

利用規約
こちらの図面は設計、造作、施工等を行う際の参考資料です。欠陥・瑕疵等が生じないこと等を保証するものではありません。必ず利用者の責任と費用で精査を行い、または専門業者等に相談をし、利用者の判断、責任により実施してください。
また、第三者に何らかの損害が生じた場合といえども、当ブログでは、法的構成の如何に関わらず、損害賠償責任その他の責任を負いません。